


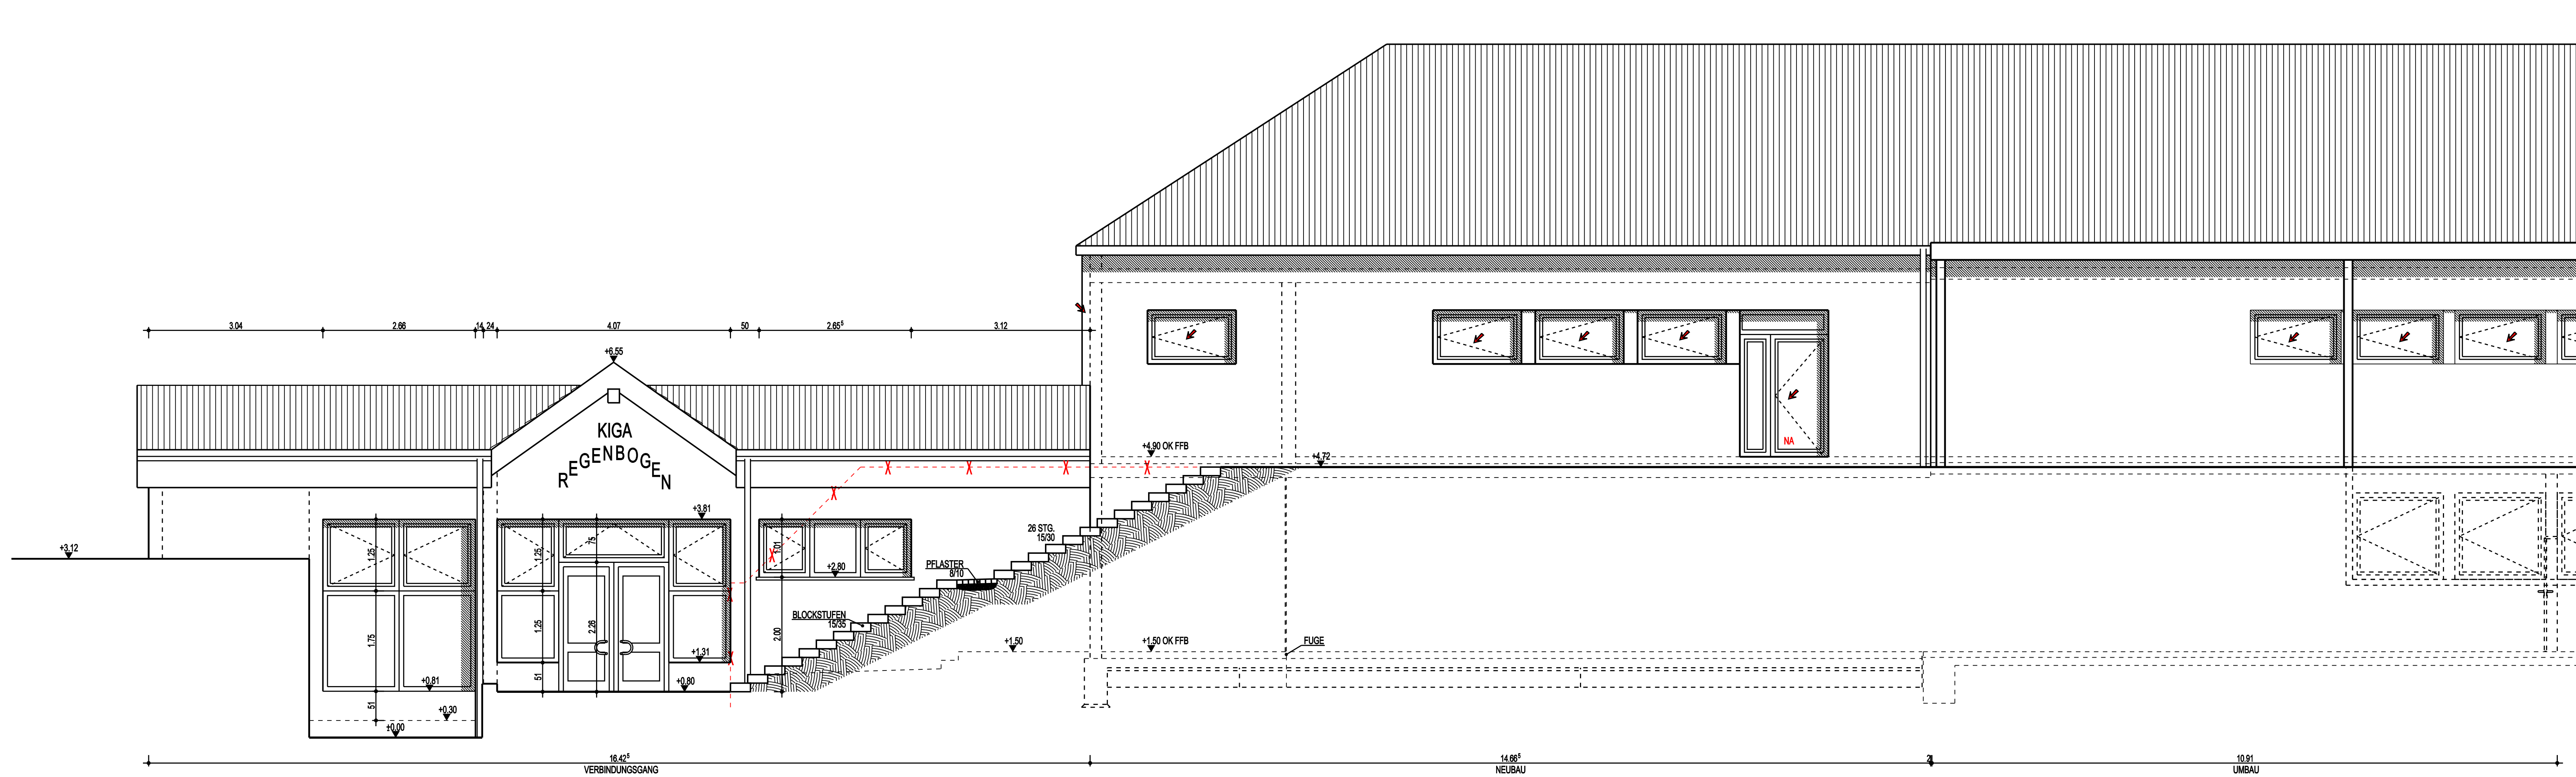

WESTANSICHT



OSTANSICHT

LEGENDE	
	ABRUCH
	BESTAND
	UMBAU
	NEUBAU
	MAUERWERK
	STÄNDERWAND
	DÄMMUNG
	GEWÄCHSENER BODEN
	BRH BRÜSTUNGSHÖHE
	RR REGENROHR (FALLROHR)
	OK FFB OBERKANTE ROHFUSSBODEN
	OK FFB OBERKANTE FERTIG-FUSSBODEN
	+1.00 FERTIG-HÖHE
	+1.50 ROH-HÖHE
ALLE HÖHENANGABEN BEZIEHEN SICH AUF OK FFB!	
ALLE MASSE SIND ZU ÜBERPRÜFEN!	

ÄNDERUNGEN			
INDEX	DATUM	NAME	BEMERKUNG
A	12.03.2009	SCHMIDT, DAN	NEUES ZEICHNUNGSORIGINAL
B	28.04.2009	SCHMIDT, DAN	FENSTERBREITEN, HÖHEN, NOTAUSGÄNGE, BRANDSCHUTZBEZ, WEIS
C			
D			
E			
F			
G			
H			
I			
J			
K			
L			
M			
N			

Ingenieurbüro
Dipl.-Ing. Werner Ritter
PLANUNG STATIK BAULEITUNG
 Hauptstr. 7, 56767 Uersfeld, Tel.: 02657/940113, Fax: 940115
 Mail: ritter.werner@t-online.de, Internet: www.ib-ritter.de

BAUHERR:
 VERBANDSGEMEINDE KELBERG
 DAUNER STR. 22
 53539 KELBERG

PROJEKT:
 ERWEITERUNG KINDERGARTEN UERSFELD
 UM 2 GRUPPEN
 DURCH ANBAU AN DIE GRUNDSCHULE

PHASE:
 AUSFÜHRUNGSPLANUNG

PLAN:
 WESTANSICHT
 OSTANSICHT

PLAN-NR.:	A-04	INDEX:	A
DATUM:	12.03.2009	MASSSTAB:	1 : 50
GEZEICHNET:	DANELA SCHMIDT		
ORT, DATUM:	UERSFELD, DEN ORT, DATUM:		
UNTERSCHRIFT DES BAUHERRN:	UNTERSCHRIFT (STÄMPEL) DES ENTWURFSVERFASSERS:		