




SCHNITT A-A

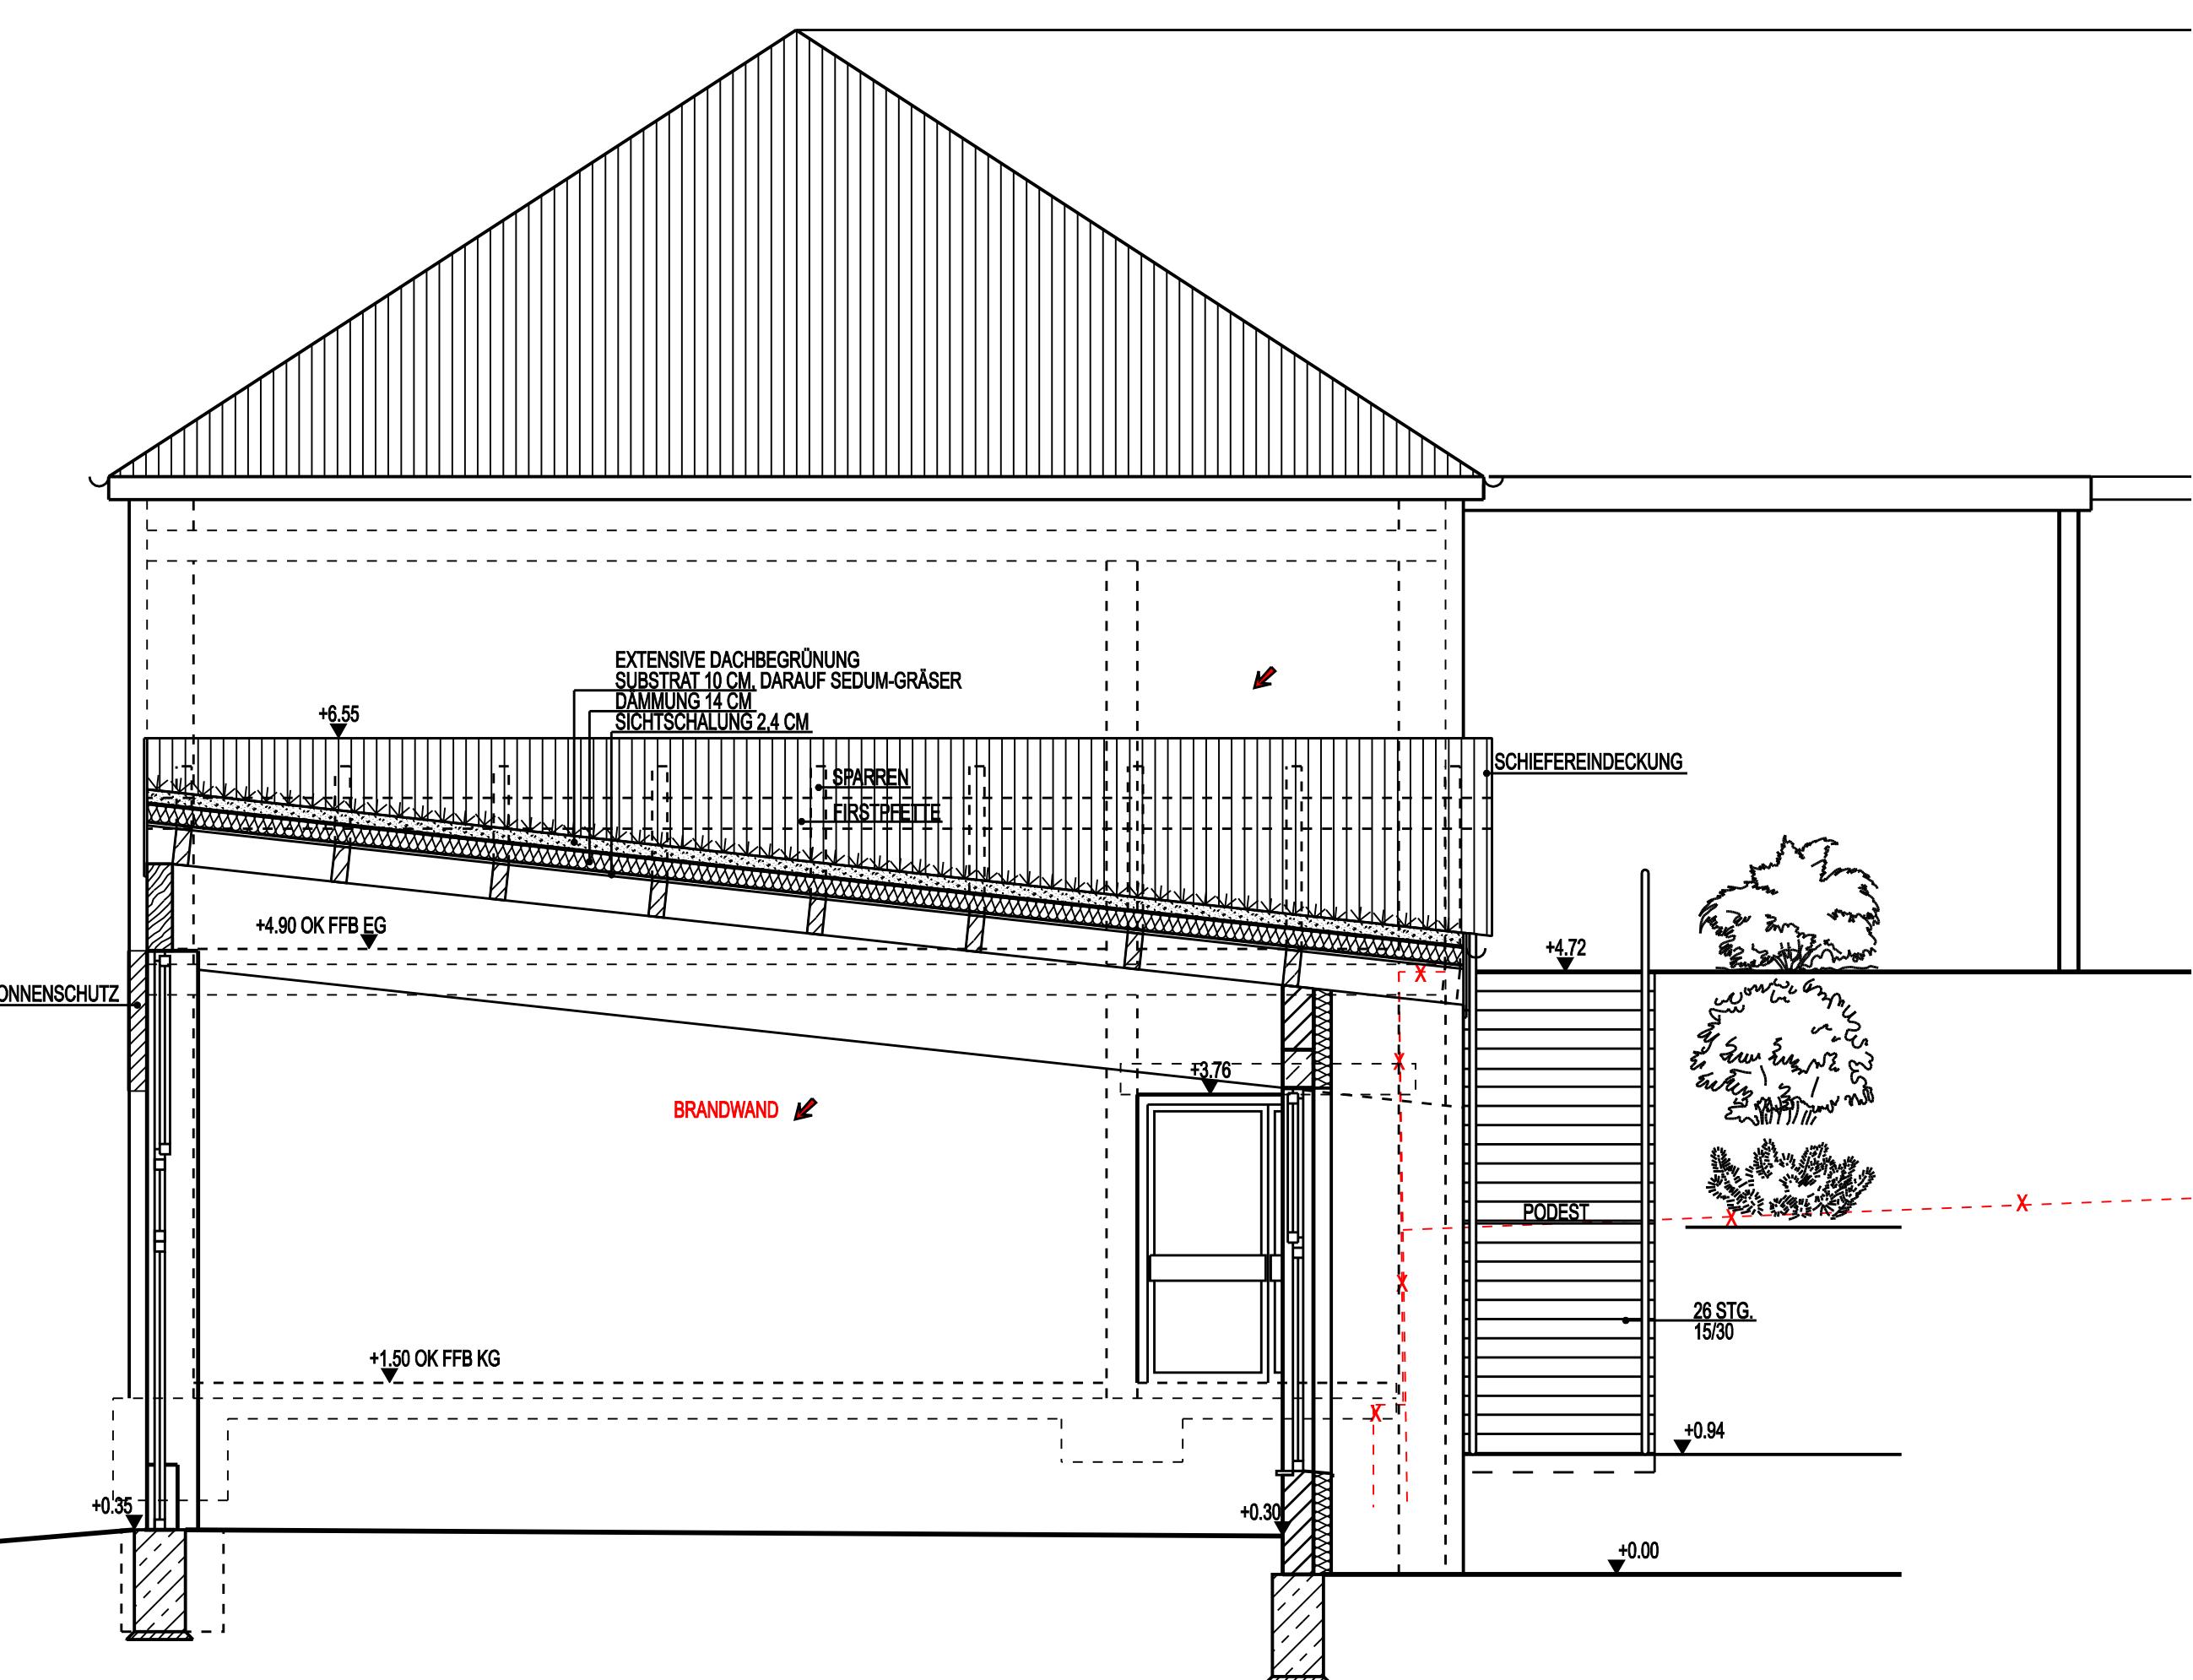

SCHNITT B-B

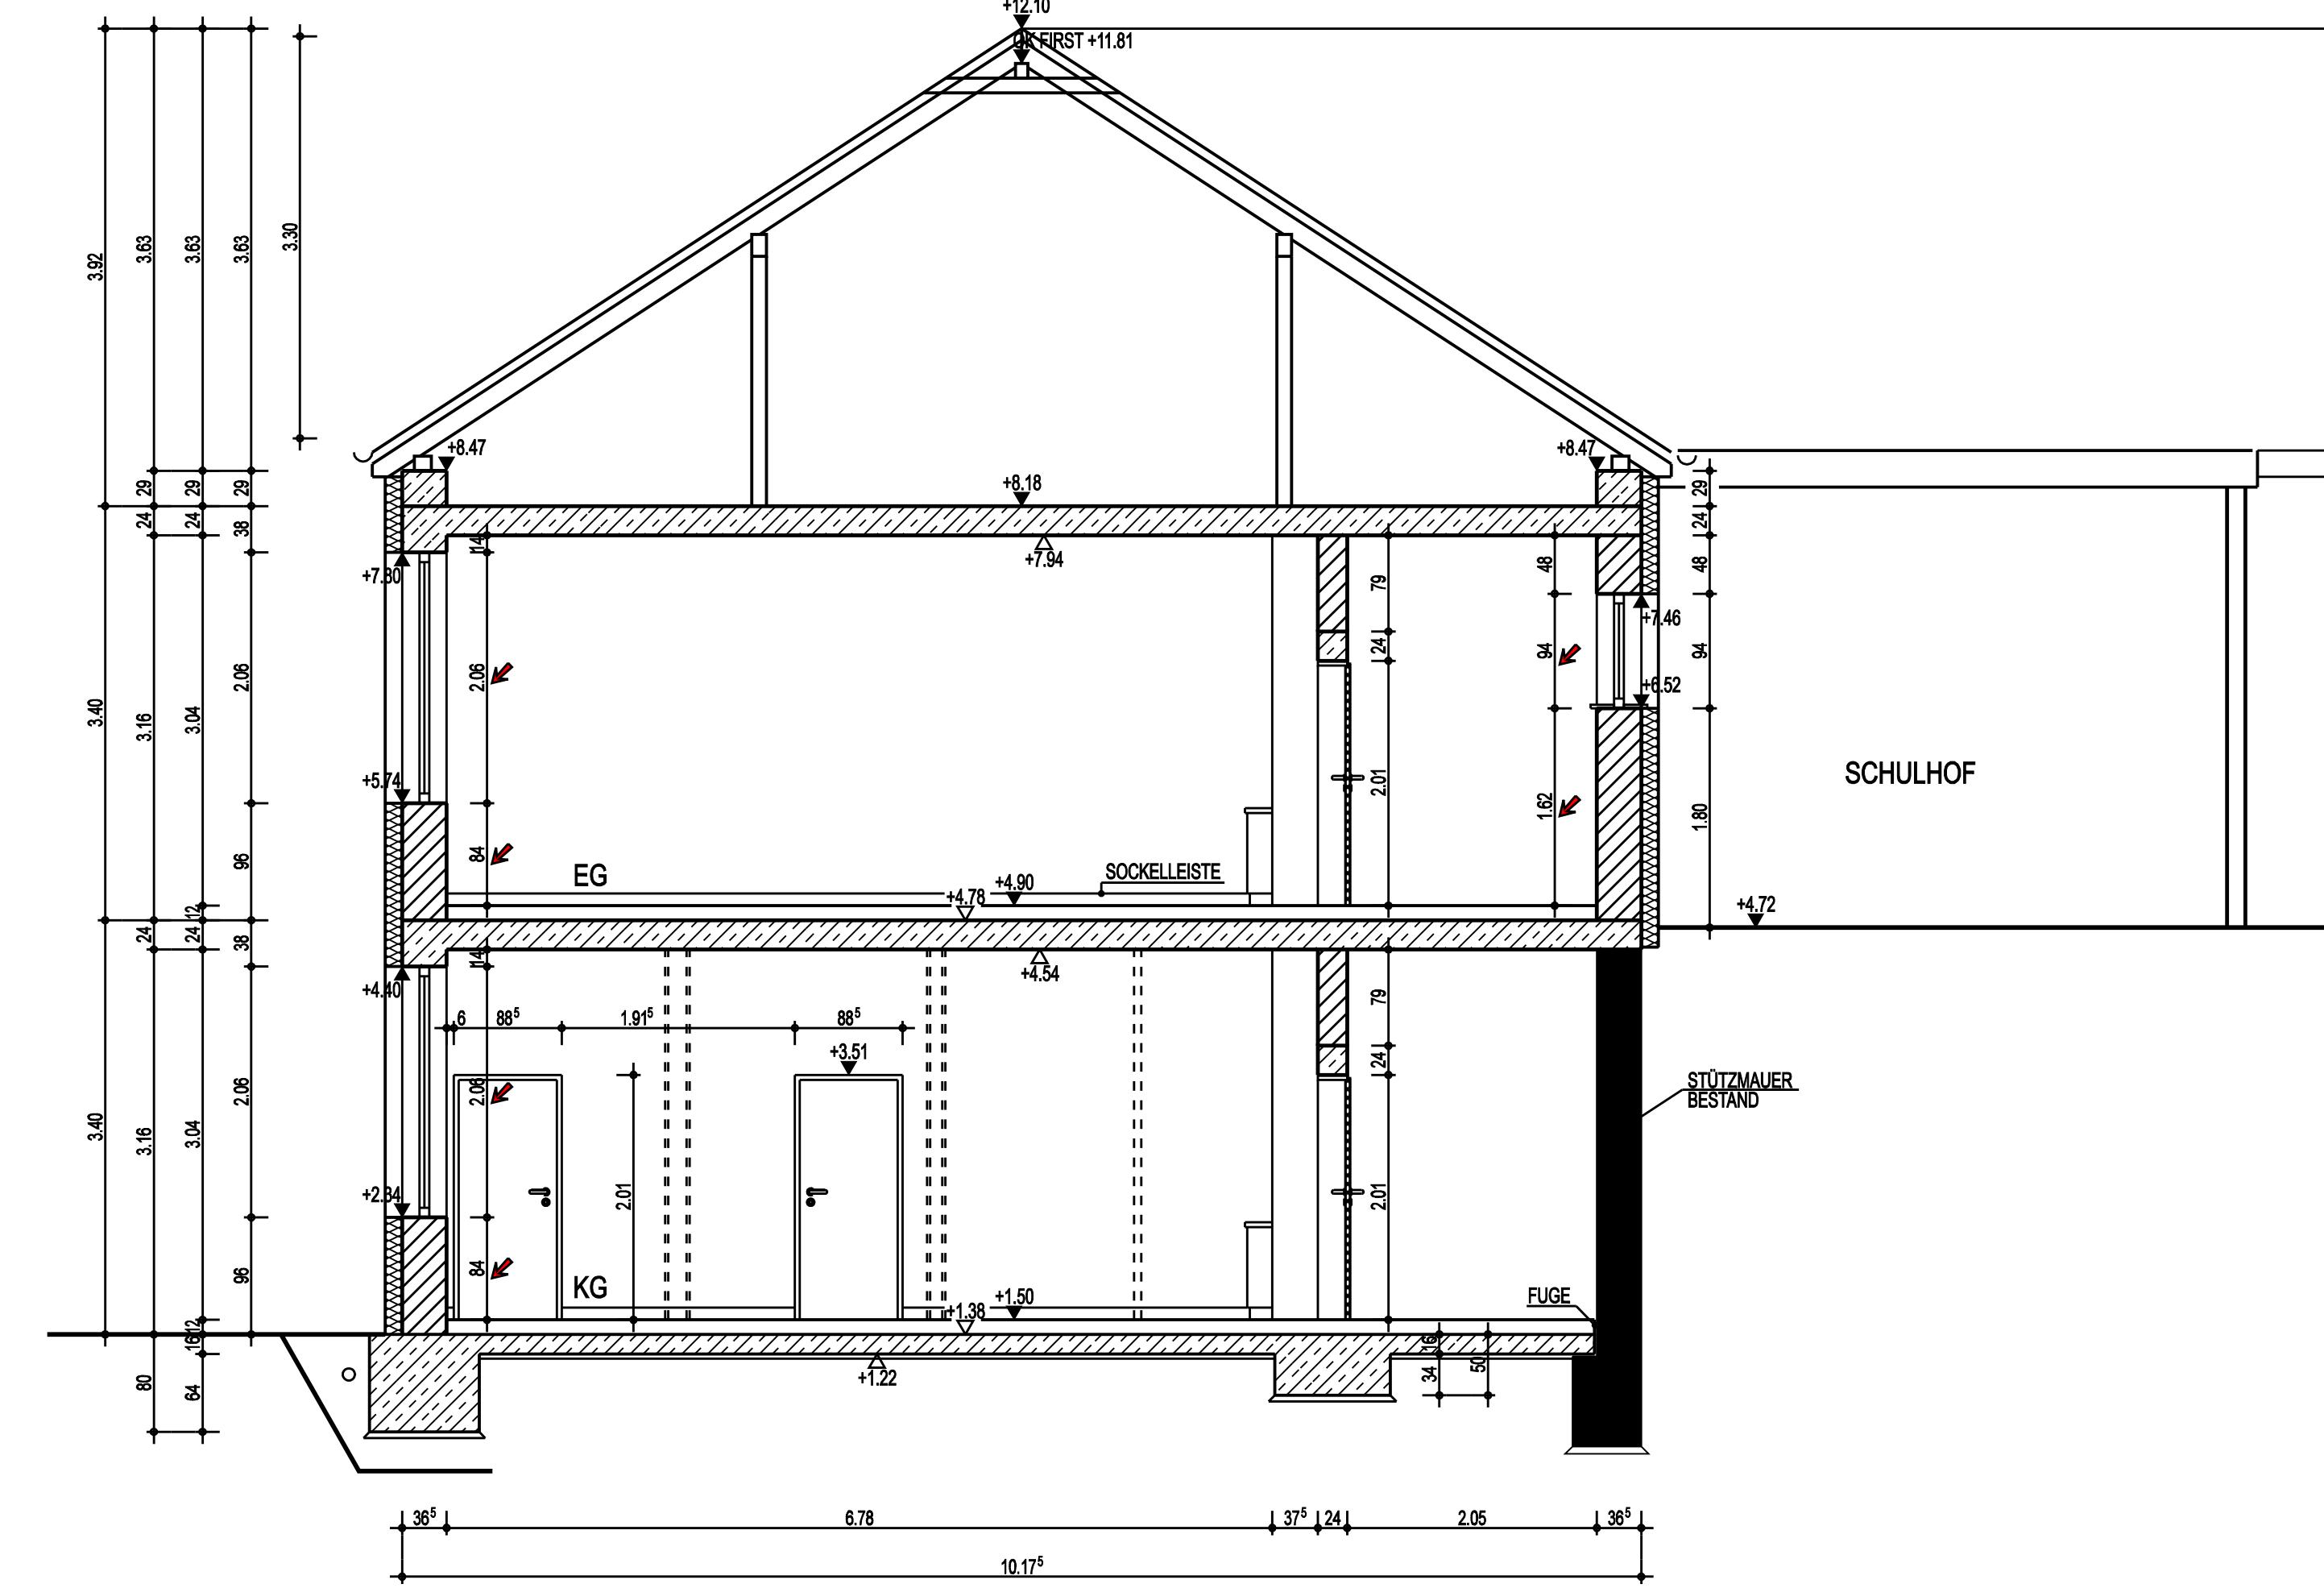

SCHNITT C-C

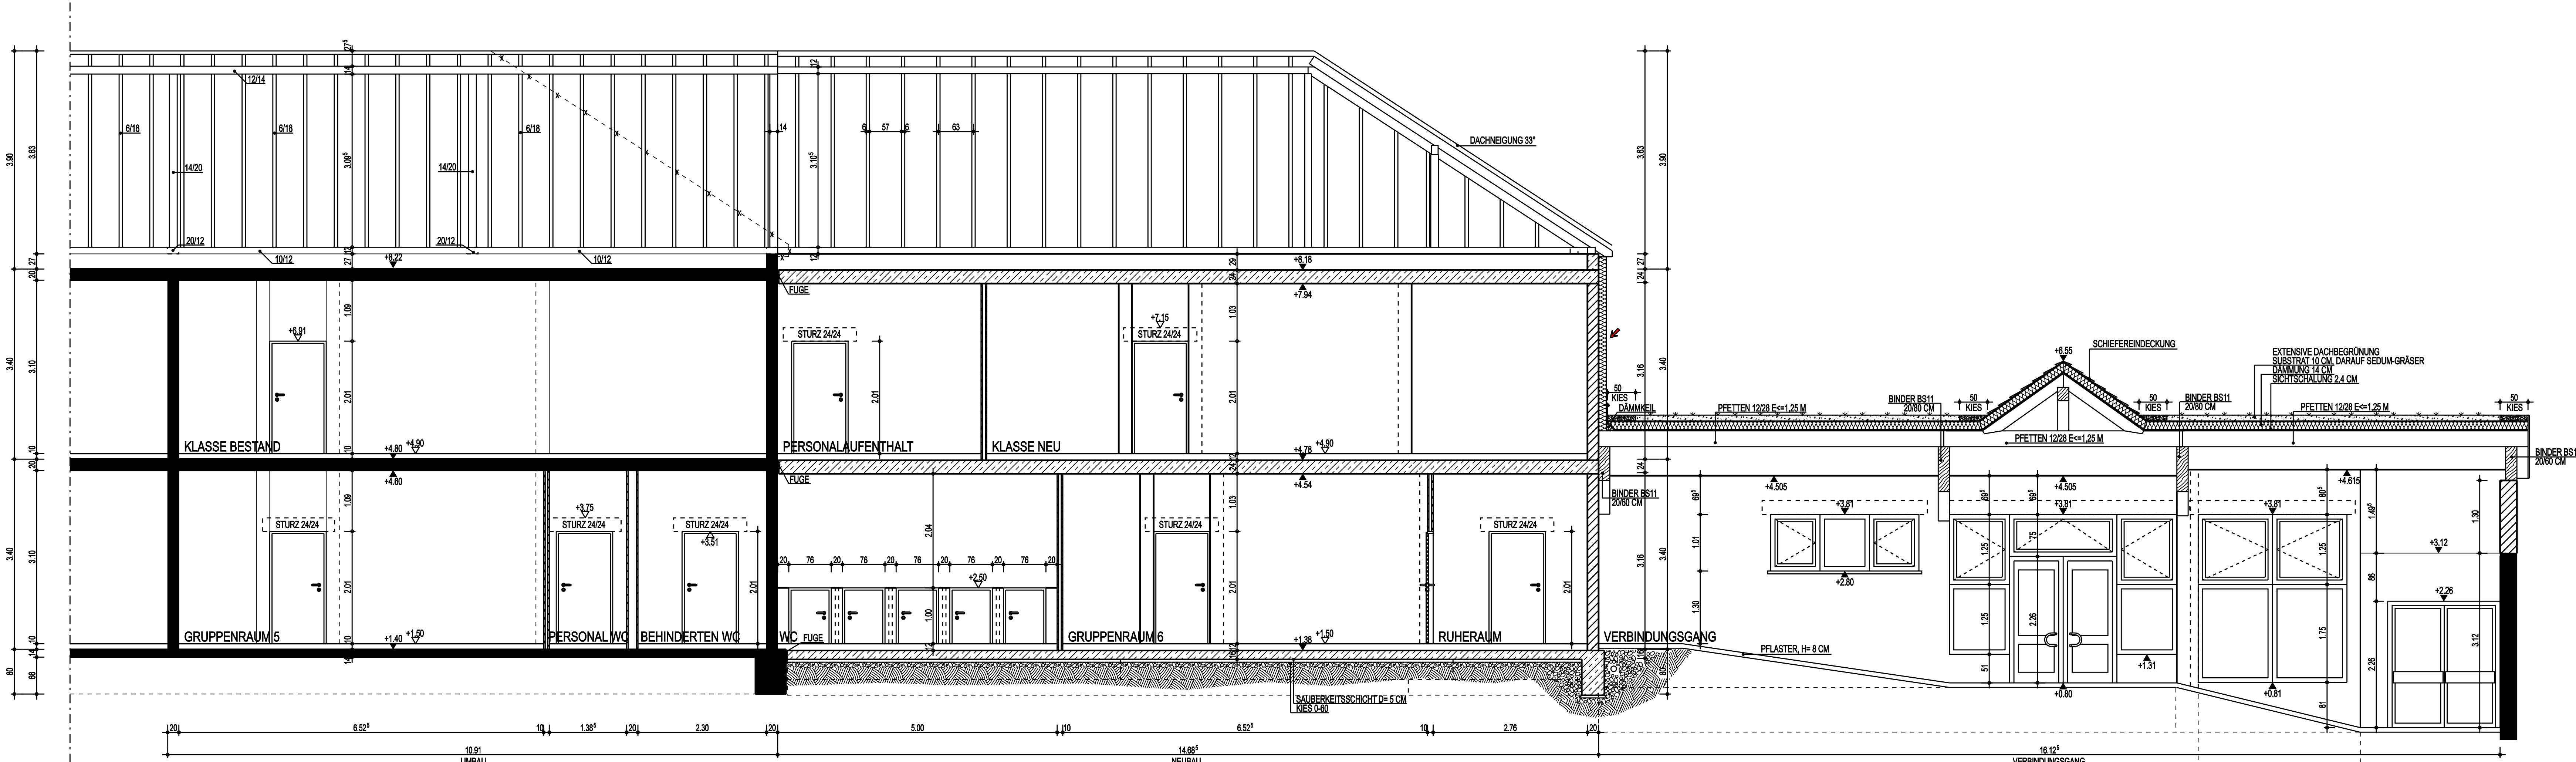

SCHNITT D-D

LEGENDE	
$x - x'$	ABRUCH
$x - x'$	BESTAND
UMBAU	REGENRICHT FALLROHR
NEUBAU	OK RFB OBERKANTE ROH-FUSSBODEN
MAUERWERK	OK FFB OBERKANTE FERTIG-FUSSBODEN
STÄNDERWAND	1.00 FERTIG-HÖHE
DÄMMUNG	1.00 ROH-HÖHE
GEWACHSENEN BODEN	ALLE HÖHENANGABEN BEZIEHEN SICH AUF OK FFB ALLE MASSE SIND ZU ÜBERPRÜFEN!

ÄNDERUNGEN		
INDEX:	DATUM:	NAMEN: BEMERKUNG:
G)	12.03.2009	SCHMID, DAN. NEUES ZEICHNUNGSORIGINAL
A)	29.04.2009	SCHMID, DAN. SCHNITT C-C, SCHNITT D-D, FENSTER ENTFERNT, BRANDWAND, WDS
B)		
C)		
D)		
E)		
F)		
G)		
H)		
I)		
J)		
K)		
L)		
M)		
N)		

Ingenieurbüro  
Dipl.-Ing. Werner Ritter  
PLANUNG STATIK BAULEITUNG  
Hauptstr. 7, 56767 Uersfeld, Tel.: 02657/940113, Fax: 940115  
Mail: ritter.werner@t-online.de, Internet: www.lb-ritter.de  
BAUHERR:  
VERBANDSGEMEINDE KELBERG  
DAUNER STR. 22  
53539 KELBERG

PROJEKT:	ERWEITERUNG KINDERGARTEN UERSFELD UM 2 GRUPPEN DURCH ANBAU AN DIE GRUNDSCHULE	
PHASE:	AUSFÜHRUNGSPLANUNG	
PLAN:	SCHNITT A-A SCHNITT B-B SCHNITT C-C SCHNITT D-D	
PLAN-NR.:	A03	INDEX: A
DATUM:	12.03.2009	MASTAB: 1 : 50
GEZEICHNET:	DANIELA SCHMID	
ORT, DATUM:	UERSFELD, DEN ORT, DATUM:	
UNTERSCHRIFT DES BAUHERRN:		UNTERSCHRIFT (STEMPEL) DES ENTWURFSVERFASSERS

WDR